




1 Plancher fini
ÉCHELLE 1 : 50

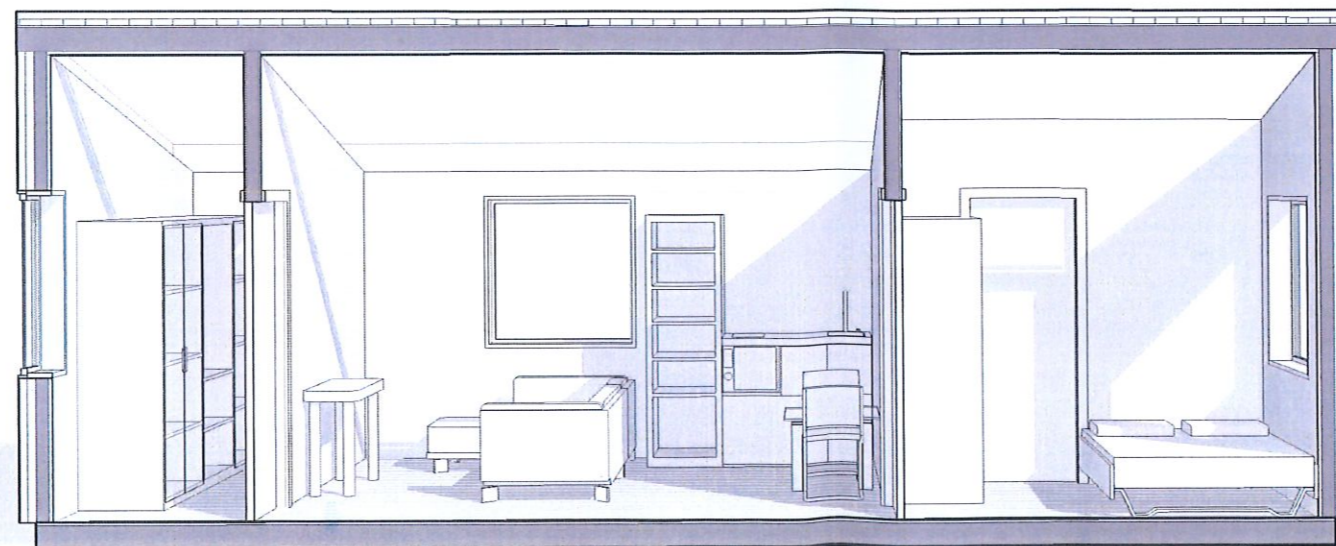


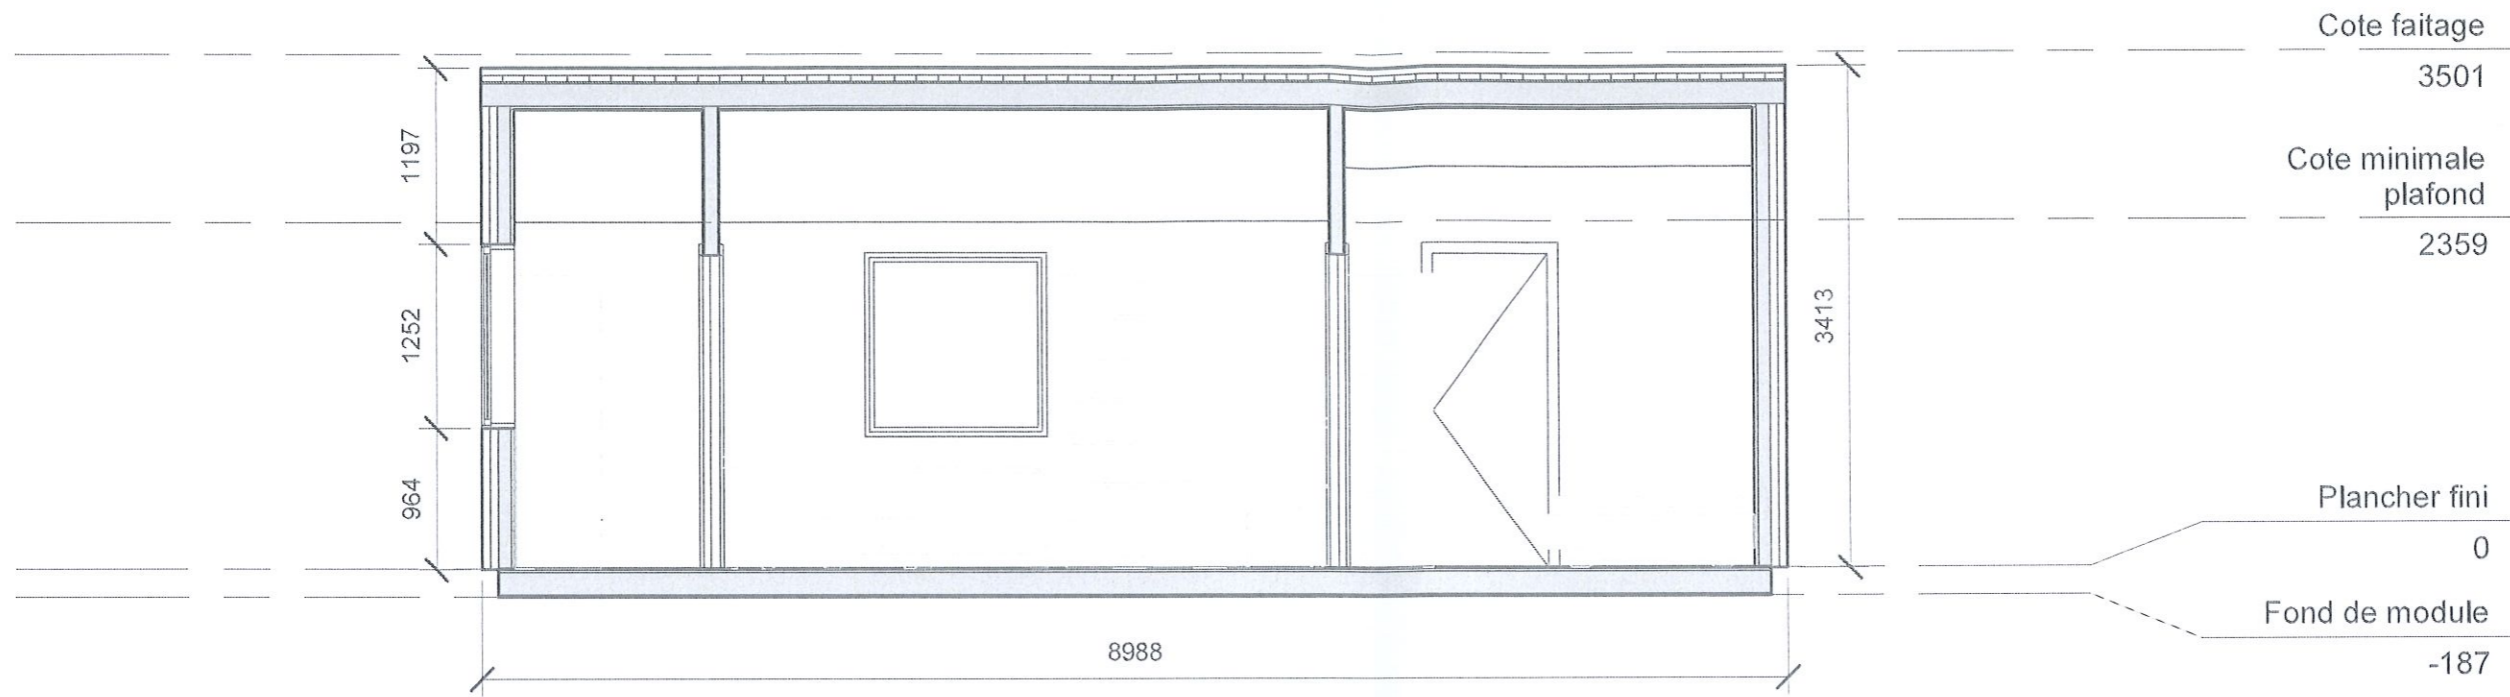


2 Section AA
ÉCHELLE 1 : 50

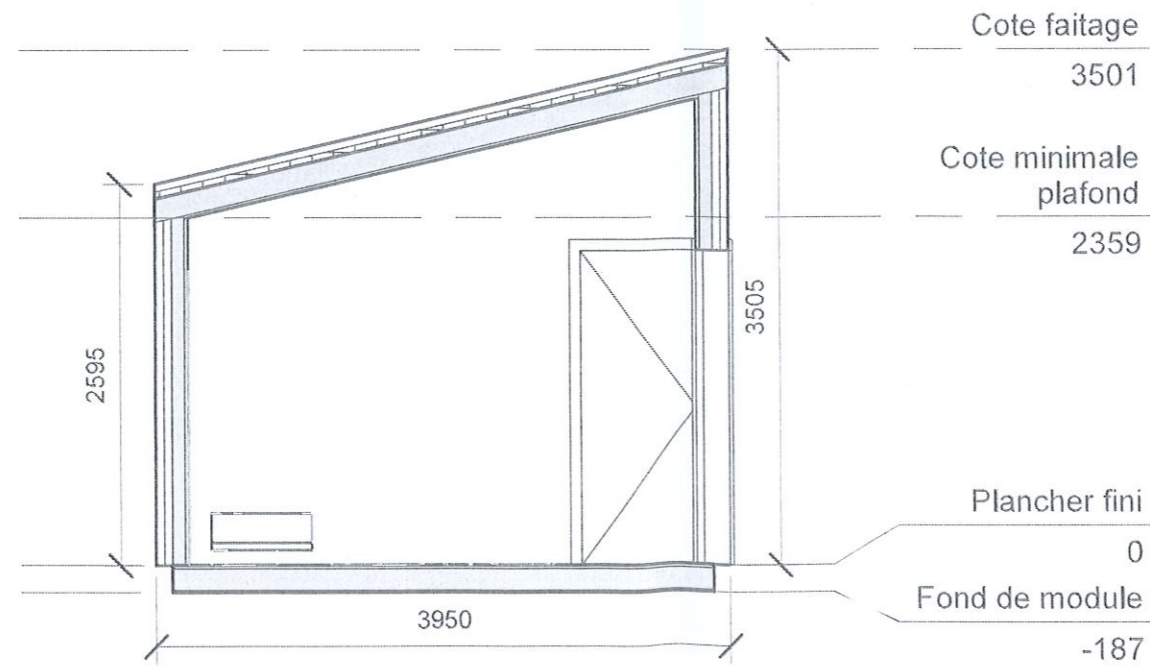

3 Section BB
ÉCHELLE 1 : 50

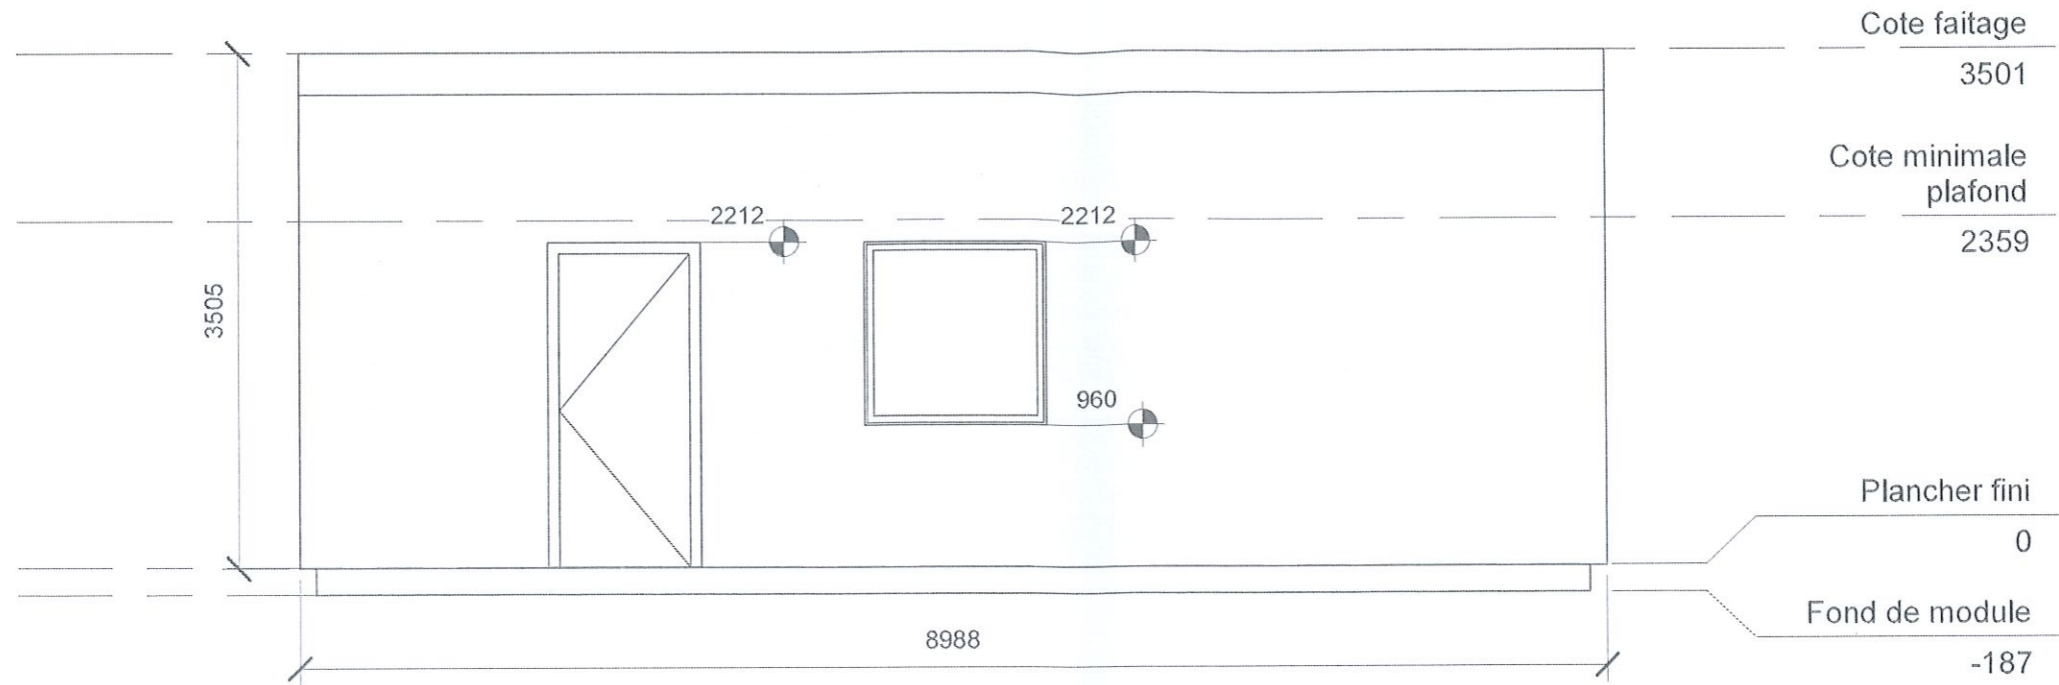

4 **Facade**
ÉCHELLE 1:50

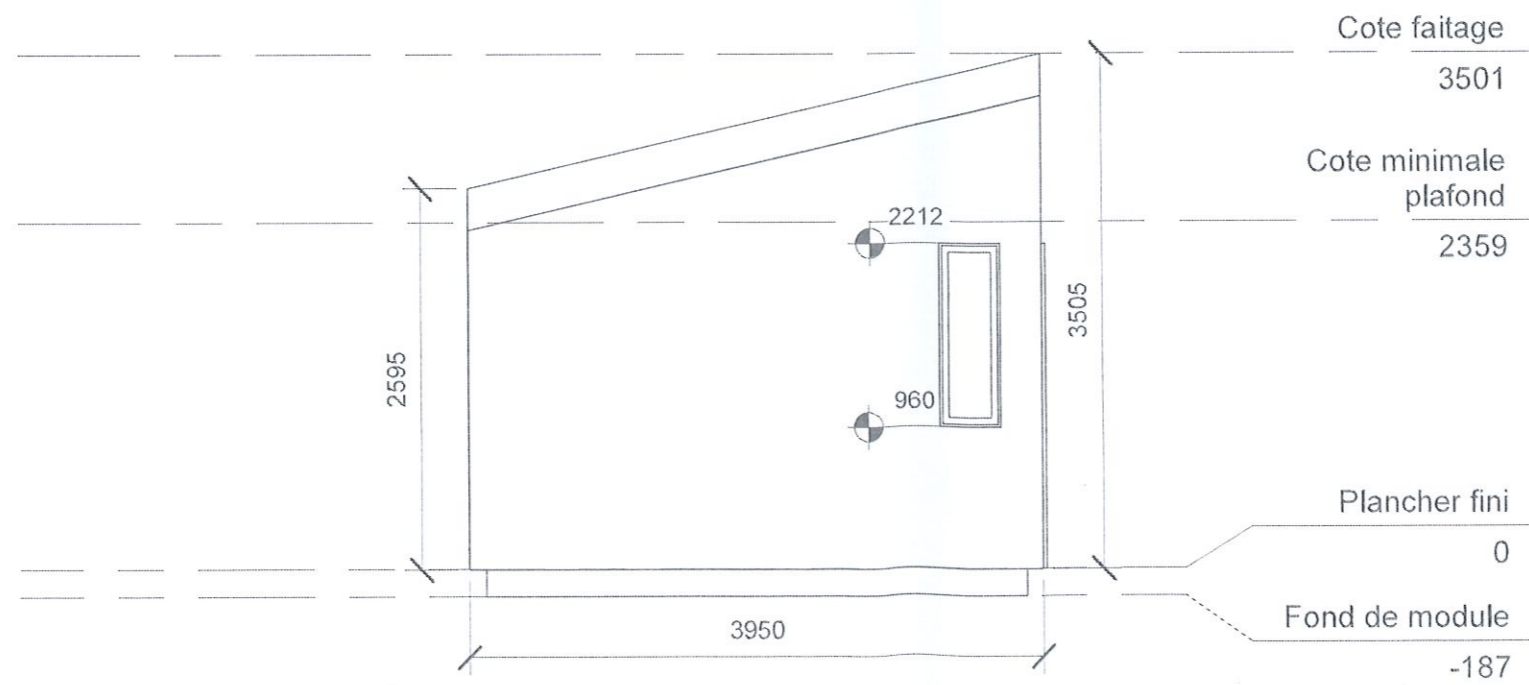

5 **Facade Droite**
ÉCHELLE 1:50



beSteel
the future of construction

TYPE 02

