




1 **Vue en plan**
ÉCHELLE 1:50

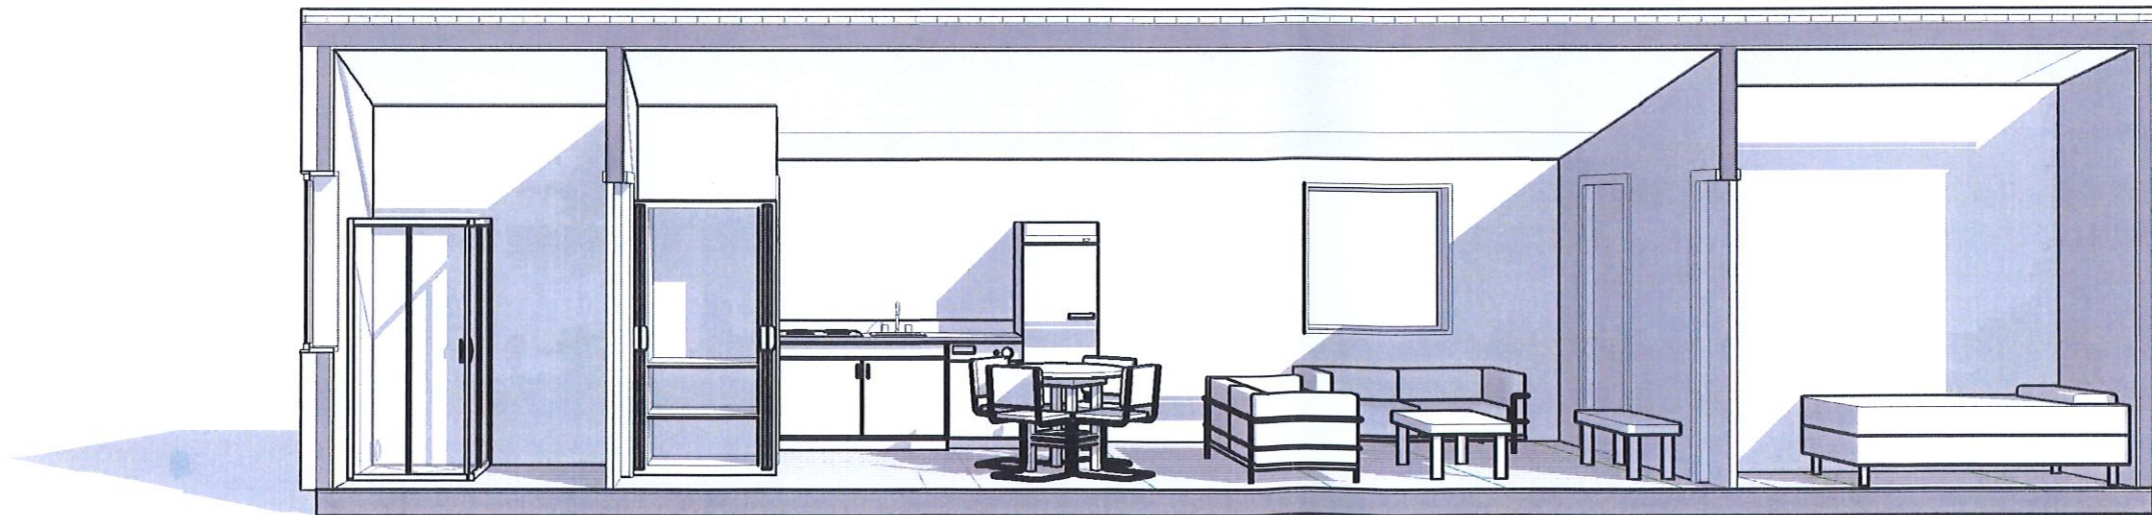


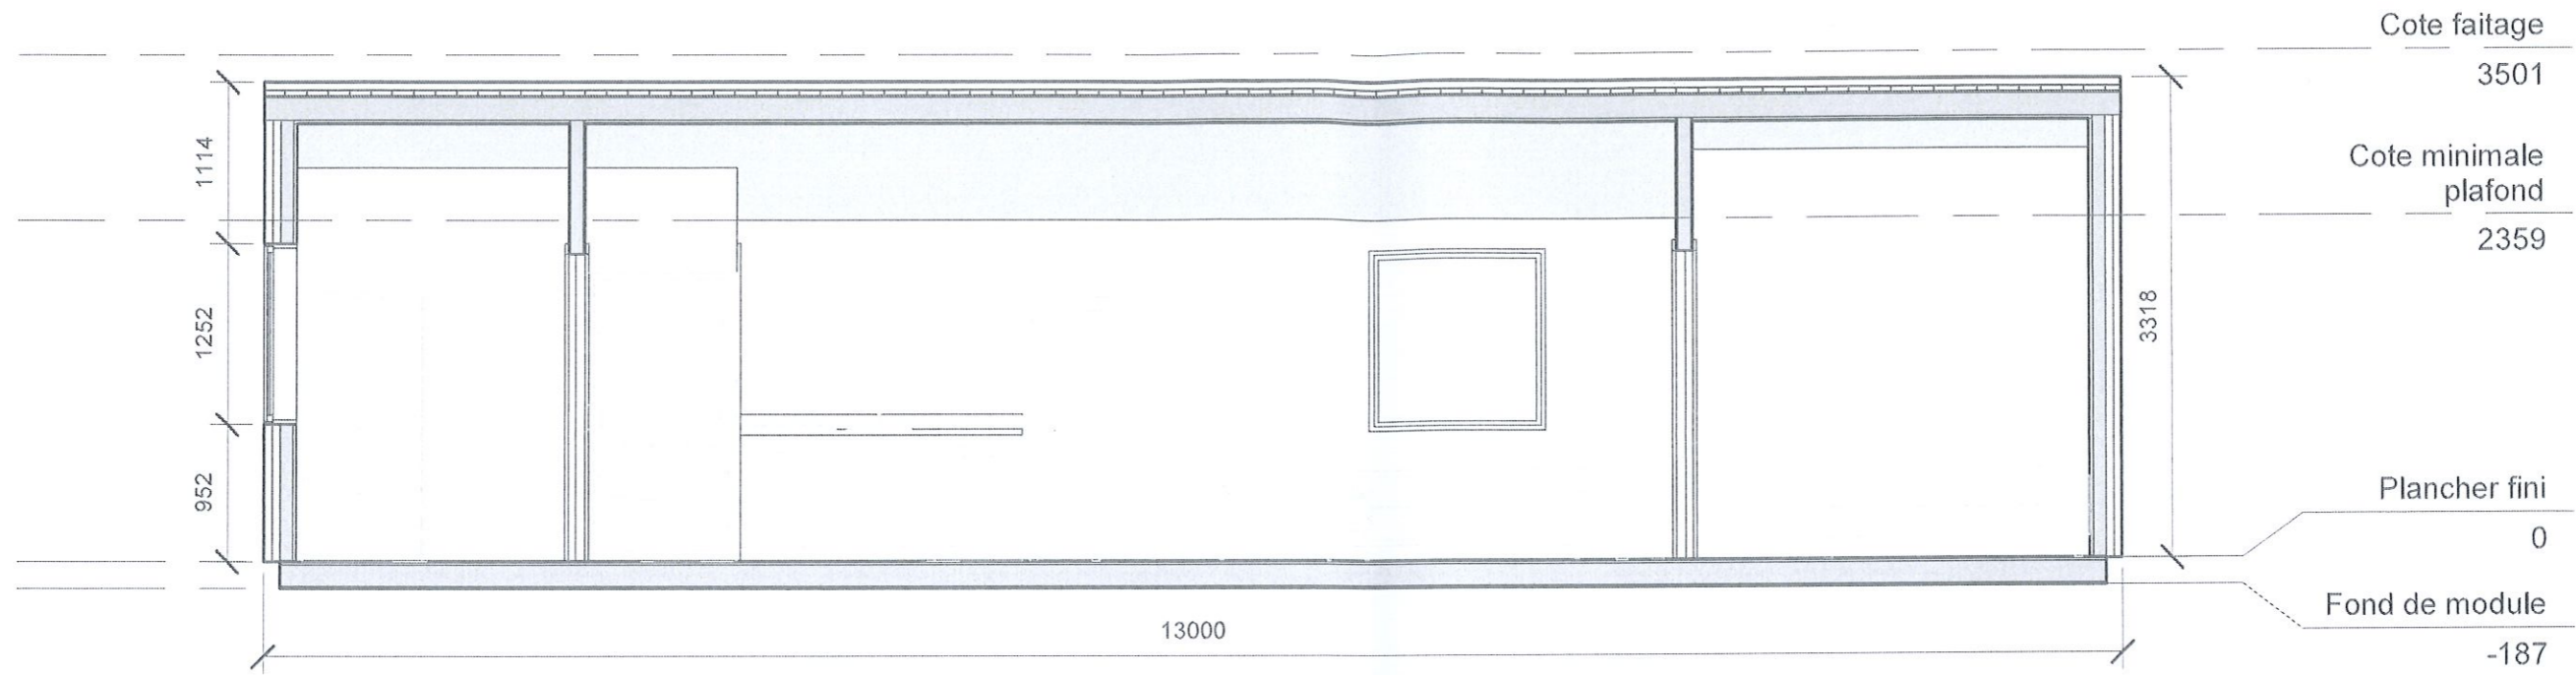


2 Section AA
ÉCHELLE 1 : 50

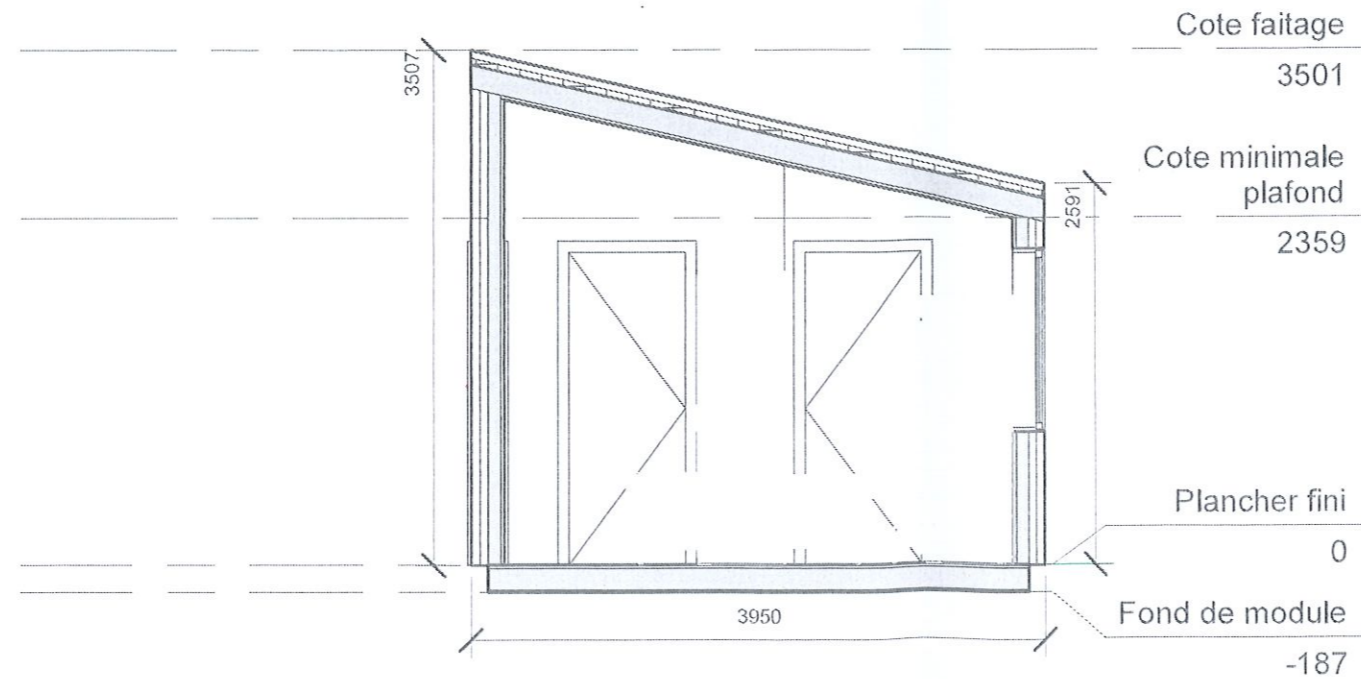

3 Section BB
ÉCHELLE 1 : 50

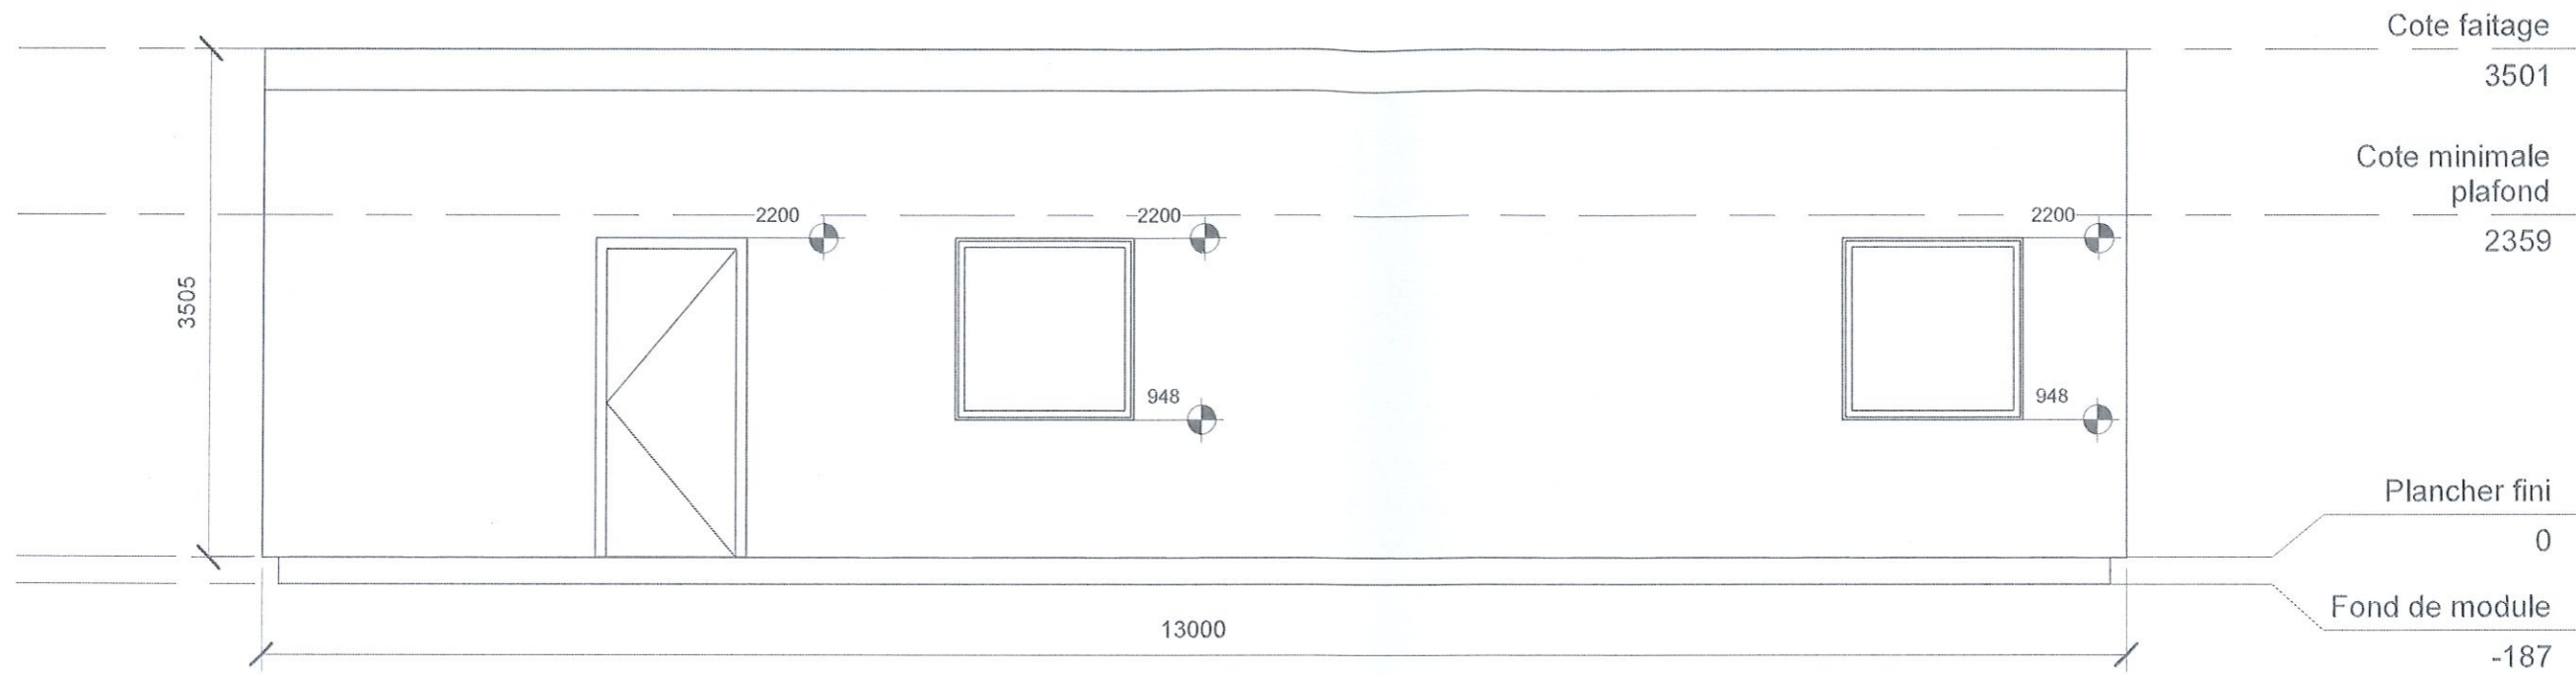

4 **Facade**
EHELLE 1:50

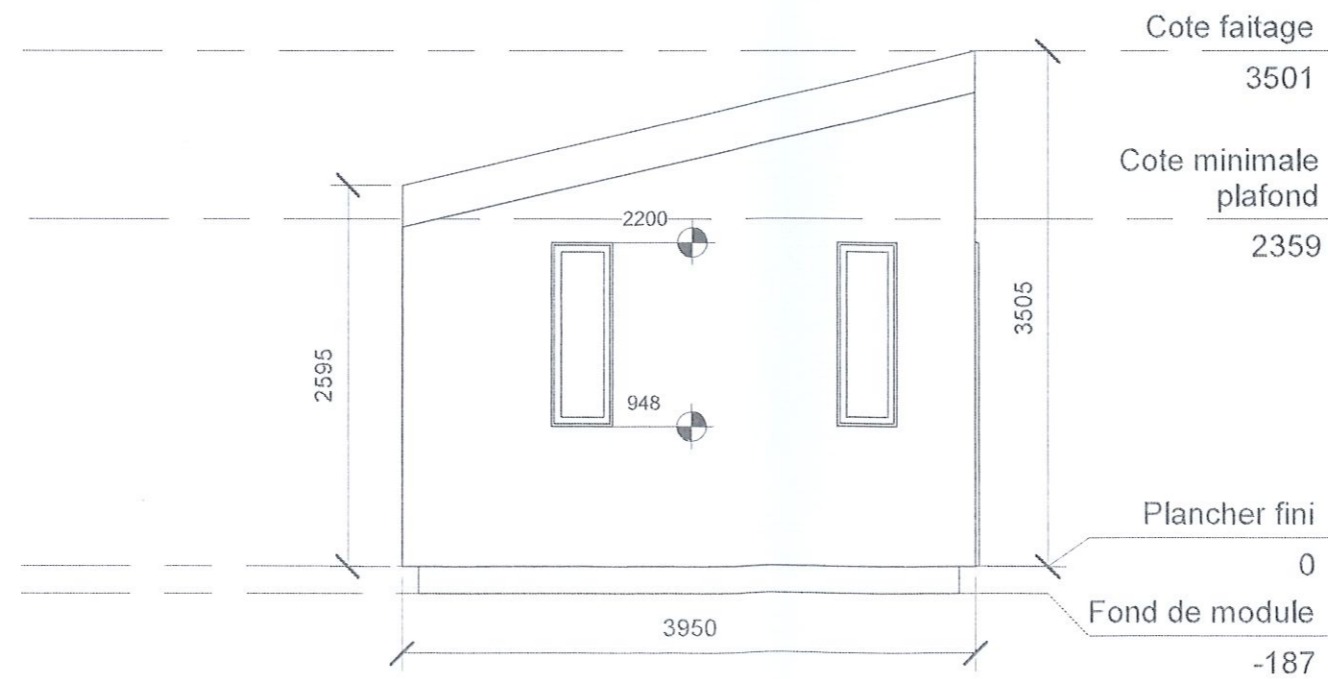

5 **Facade Droite**
EHELLE 1:50