




**3** Façade Avant  
1 : 50

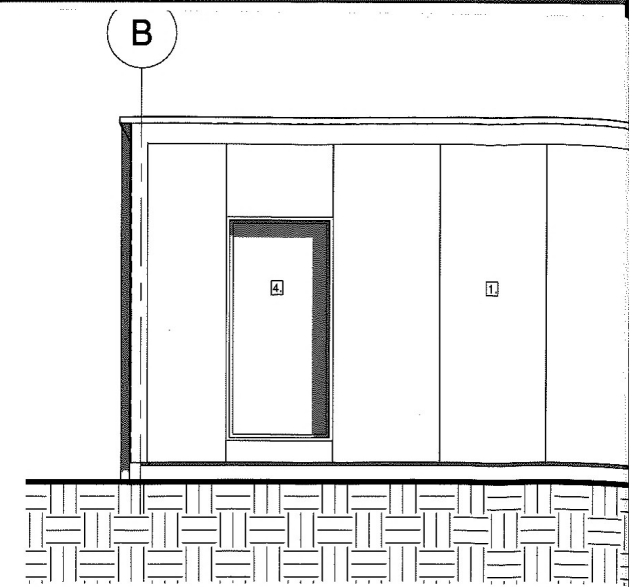

**4** Façade Droite  
1 : 50

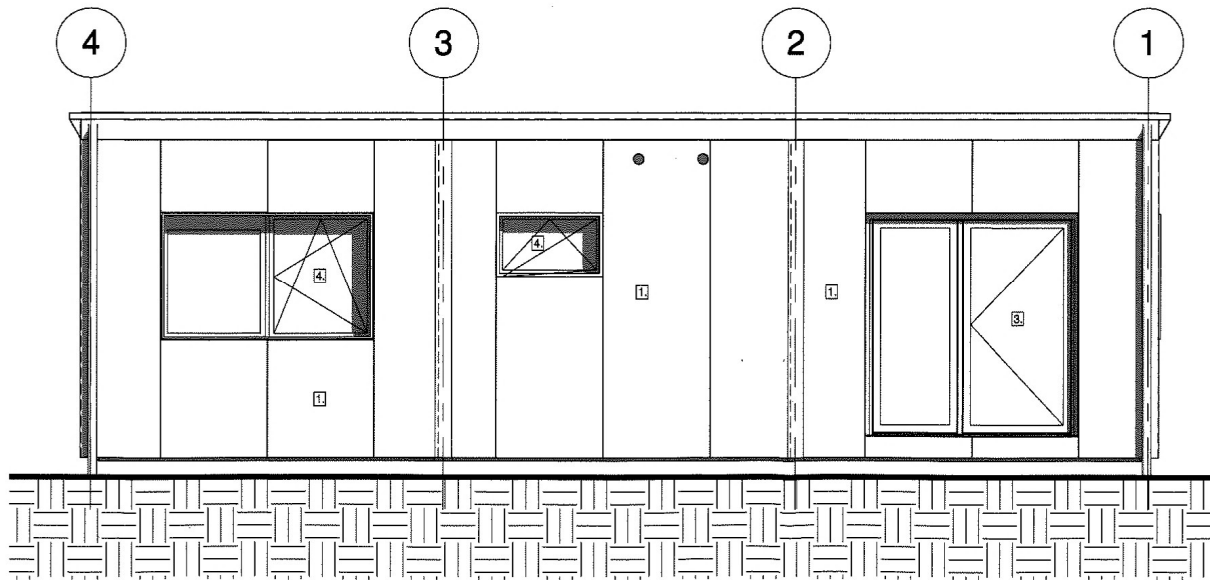


**5** Façade Arrière  
1 : 50

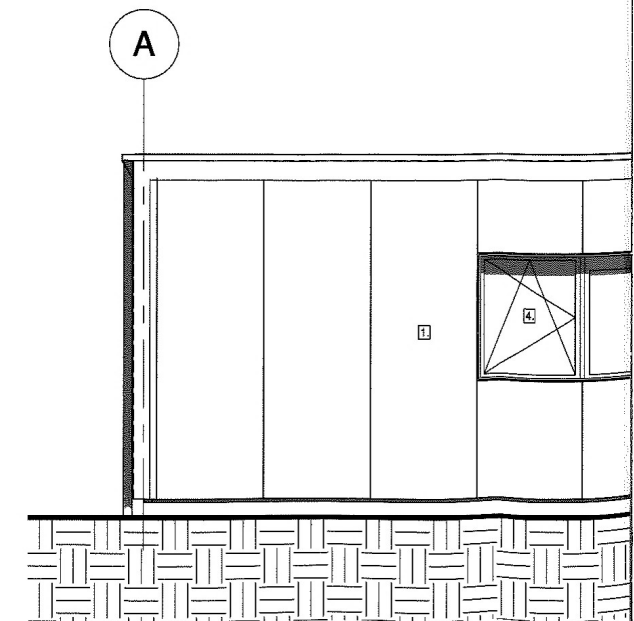


**6** Façade Gauche  
1 : 50



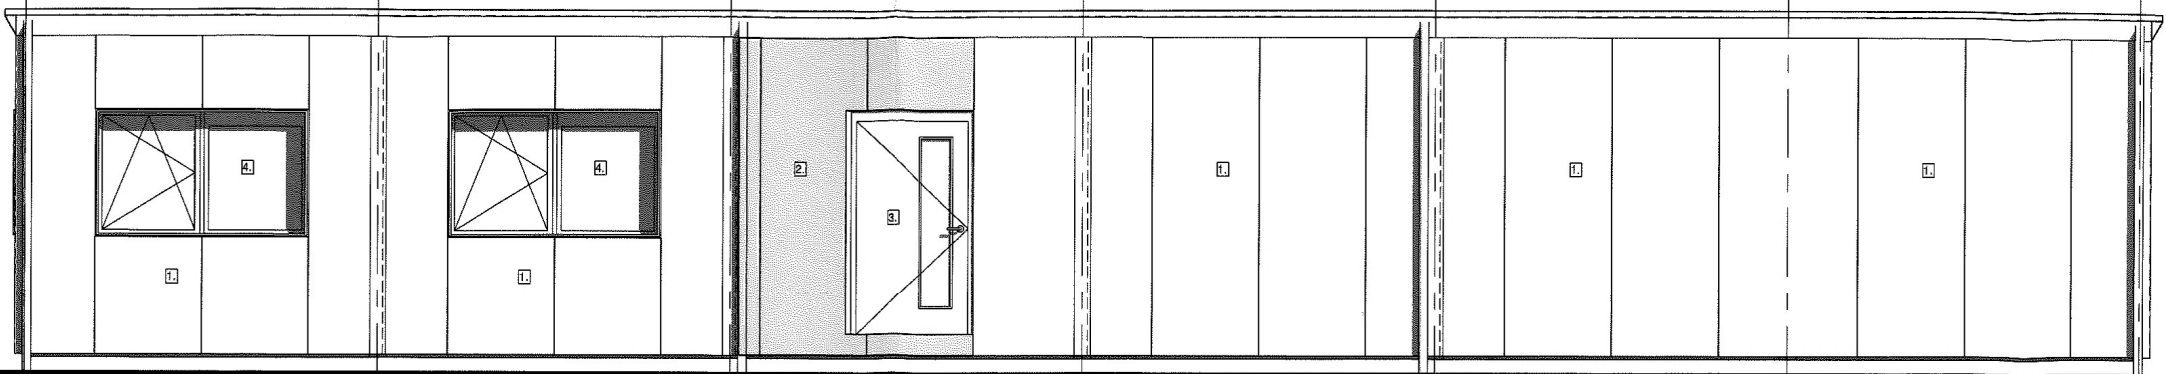

**Façade Avant**

1 : 50

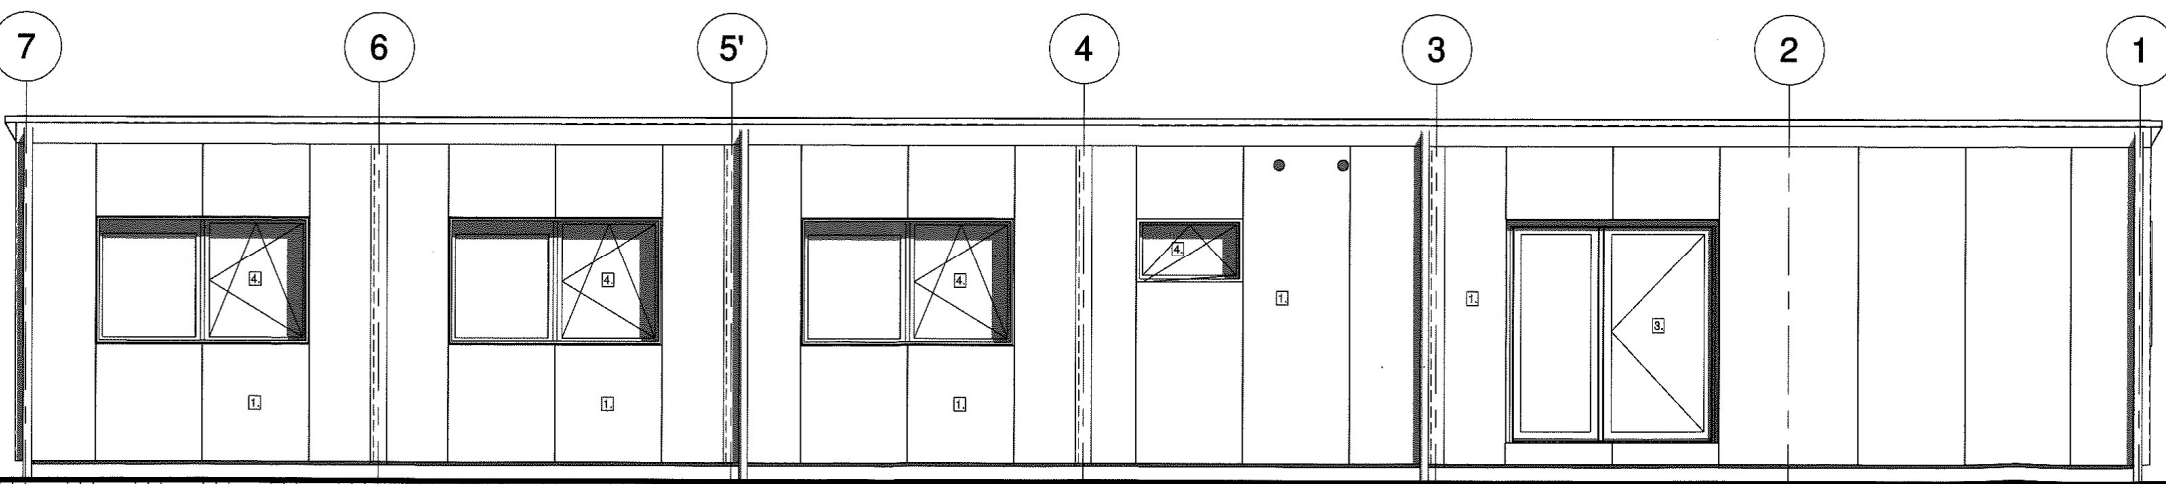

**Façade Arrière**

1 : 50