Lot 3: Habitat modulaire trois chambres

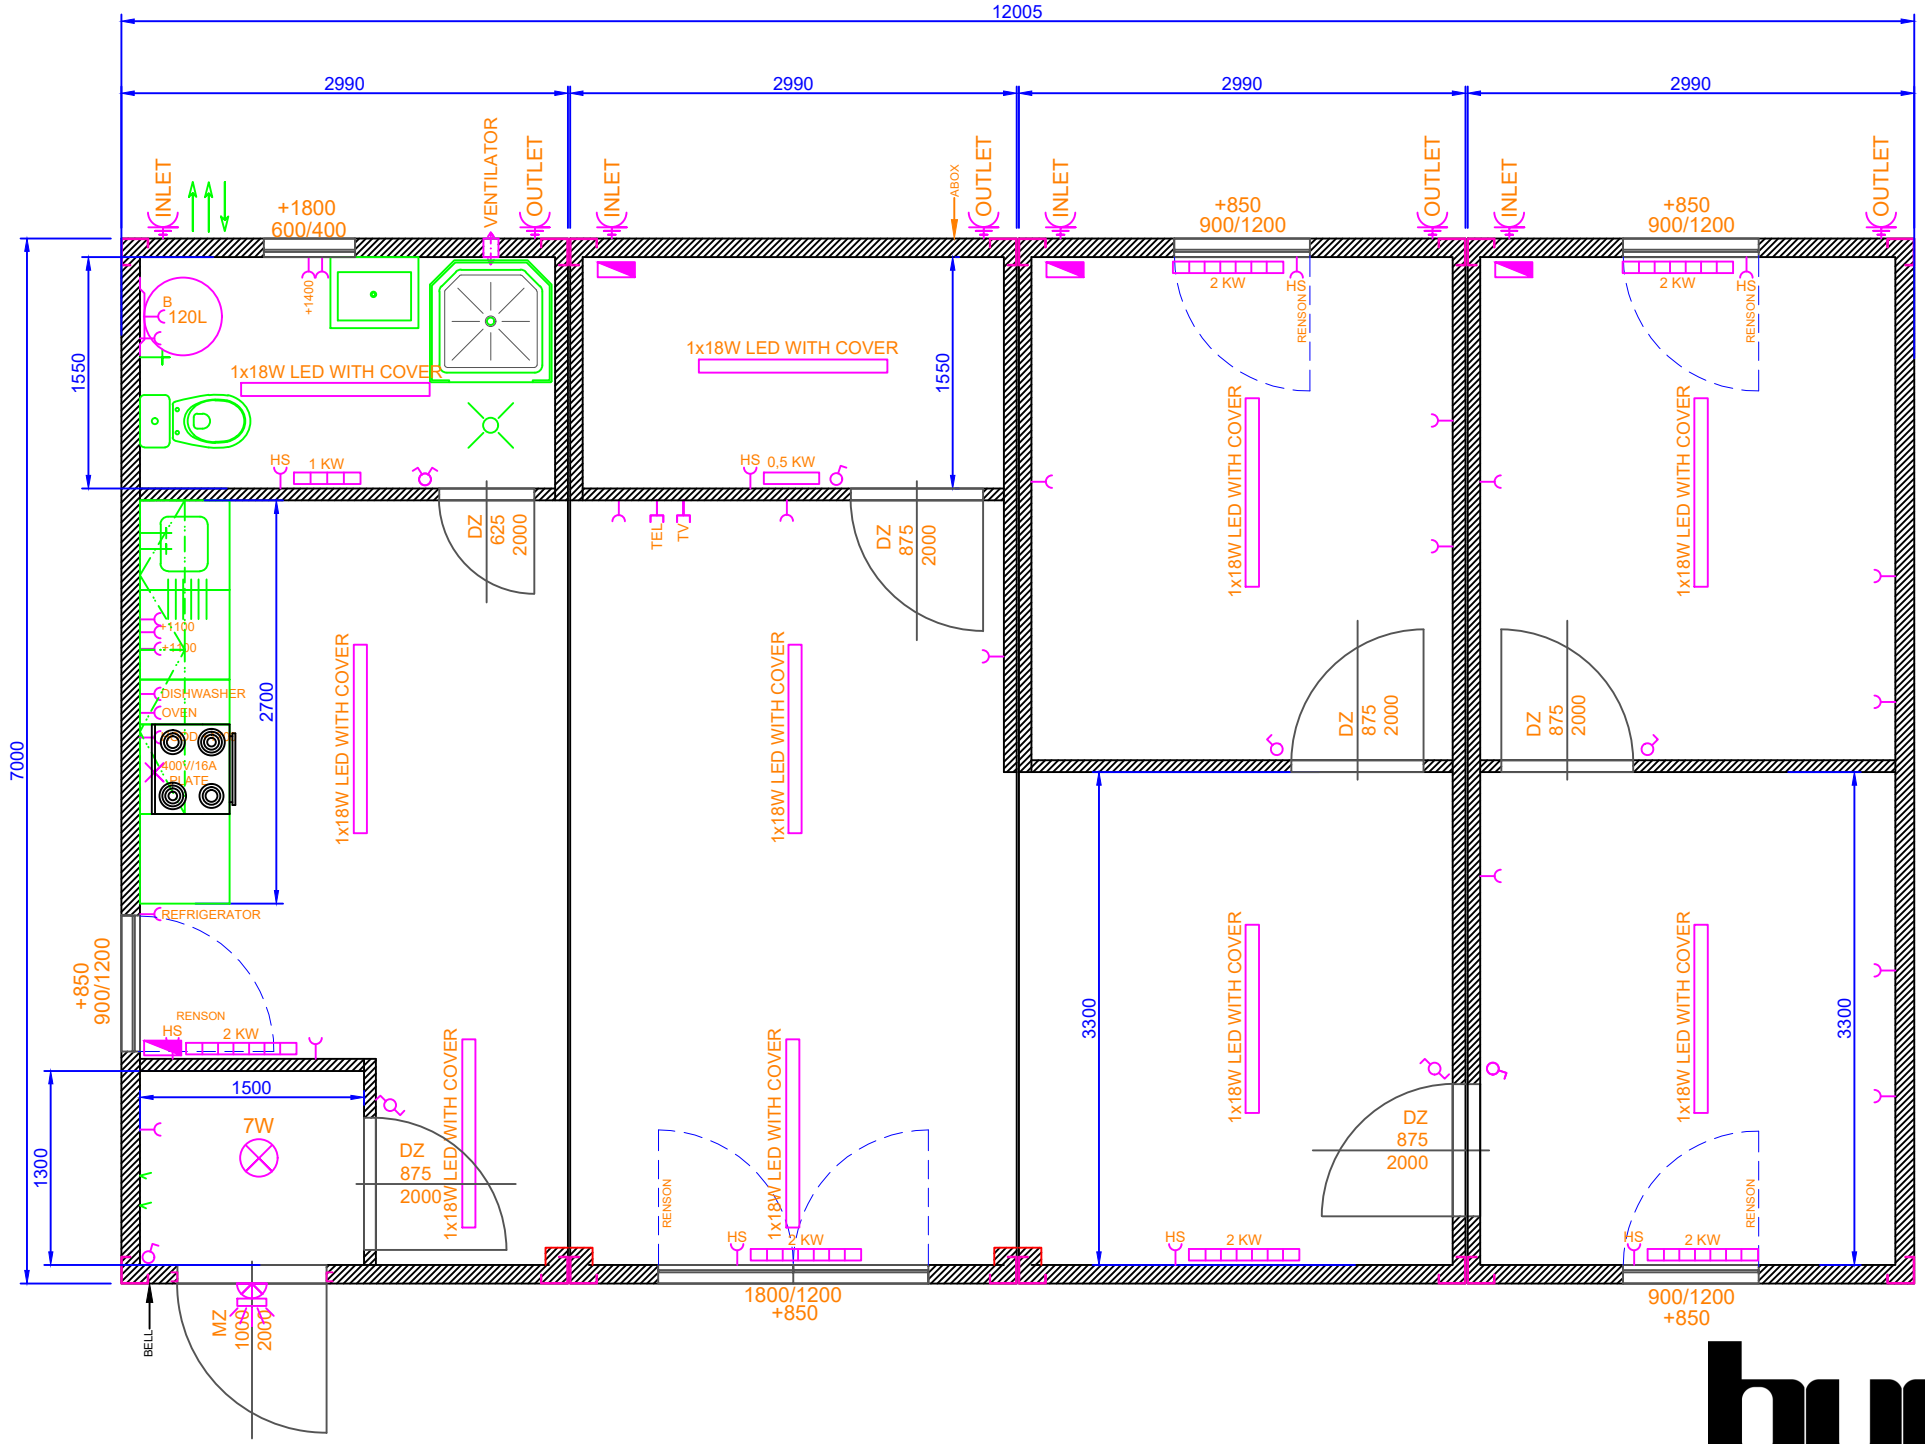

budé
containerizedsolutions