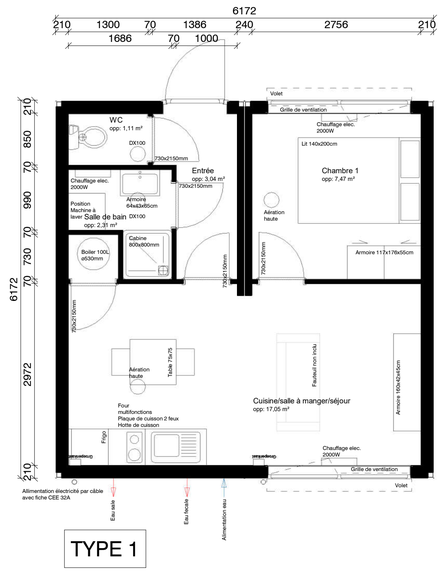

TYPE 1

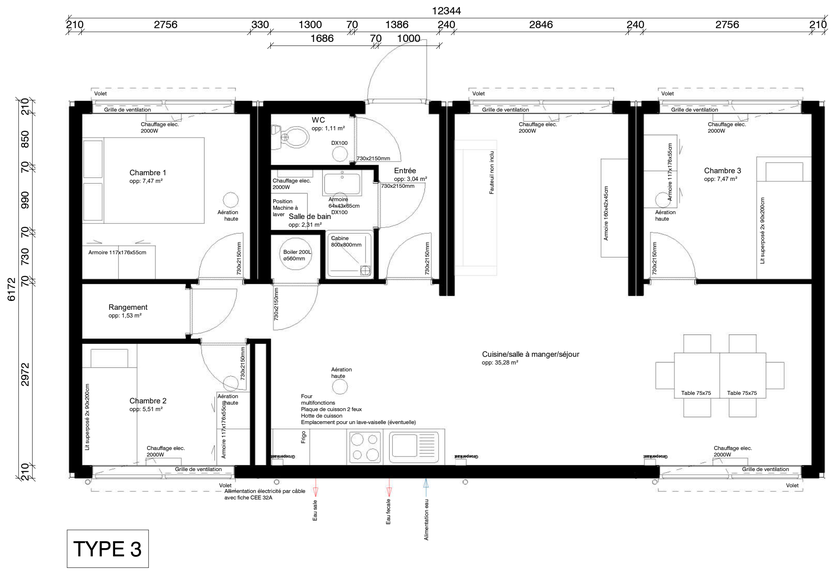

TYPE 3

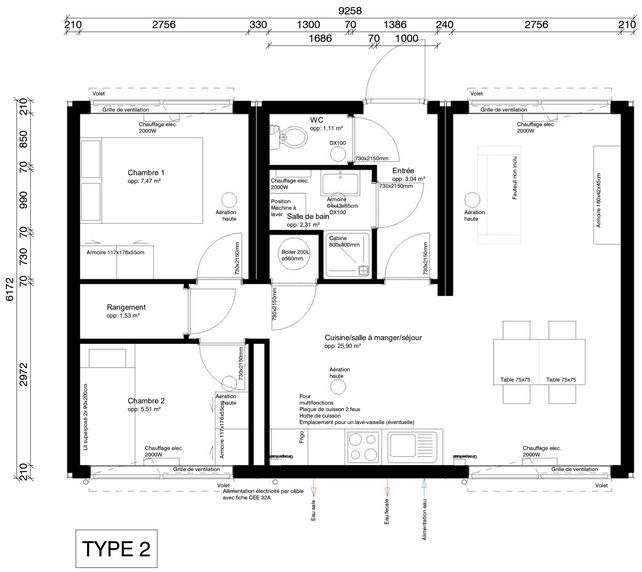

TYPE 2

TYPE 1 TYPE 3 TYPE 2

Façades avant

schaal 1 : 50

TYPE 2 TYPE 3 TYPE 1

Façades arrière

schaal 1 : 50

TYPE 1,2 et 3 Façades gauches schaal 1 : 50

Façades droites schaal 1 : 50 TYPE 1,2 et 3

Stimme	A	15/09/2021	Modification type 3
Dessiné	rev	date	description

Client

Soc. Wallone du Logement

Adresse de livraison

-

No du dessin: Q21-B00298 - 000 | Rév: A | date: 24/08/2021

description: Plans et façades

fase | numéros de commandes | Dessiné: Stimme PFX

échelle: 1 : 50 maten in mm. A1

DEMEEUW WE BUILD FUTURE
Kon. Leopoldlaan 8
2830 Willebroek
03 - 860.71.50
www.demeeuw.com

Droits d'auteur réservés. Mises à part les exceptions reprises dan la loi sur les droits d'auteur, ce dessin, même partiellement, ne peut être reproduit (sous quelque forme que ce soit, automatique), retravaillé ou remis publique, sous quelle forme que ce soit, sans l'accord écrit préalable de De Meeuw sa.