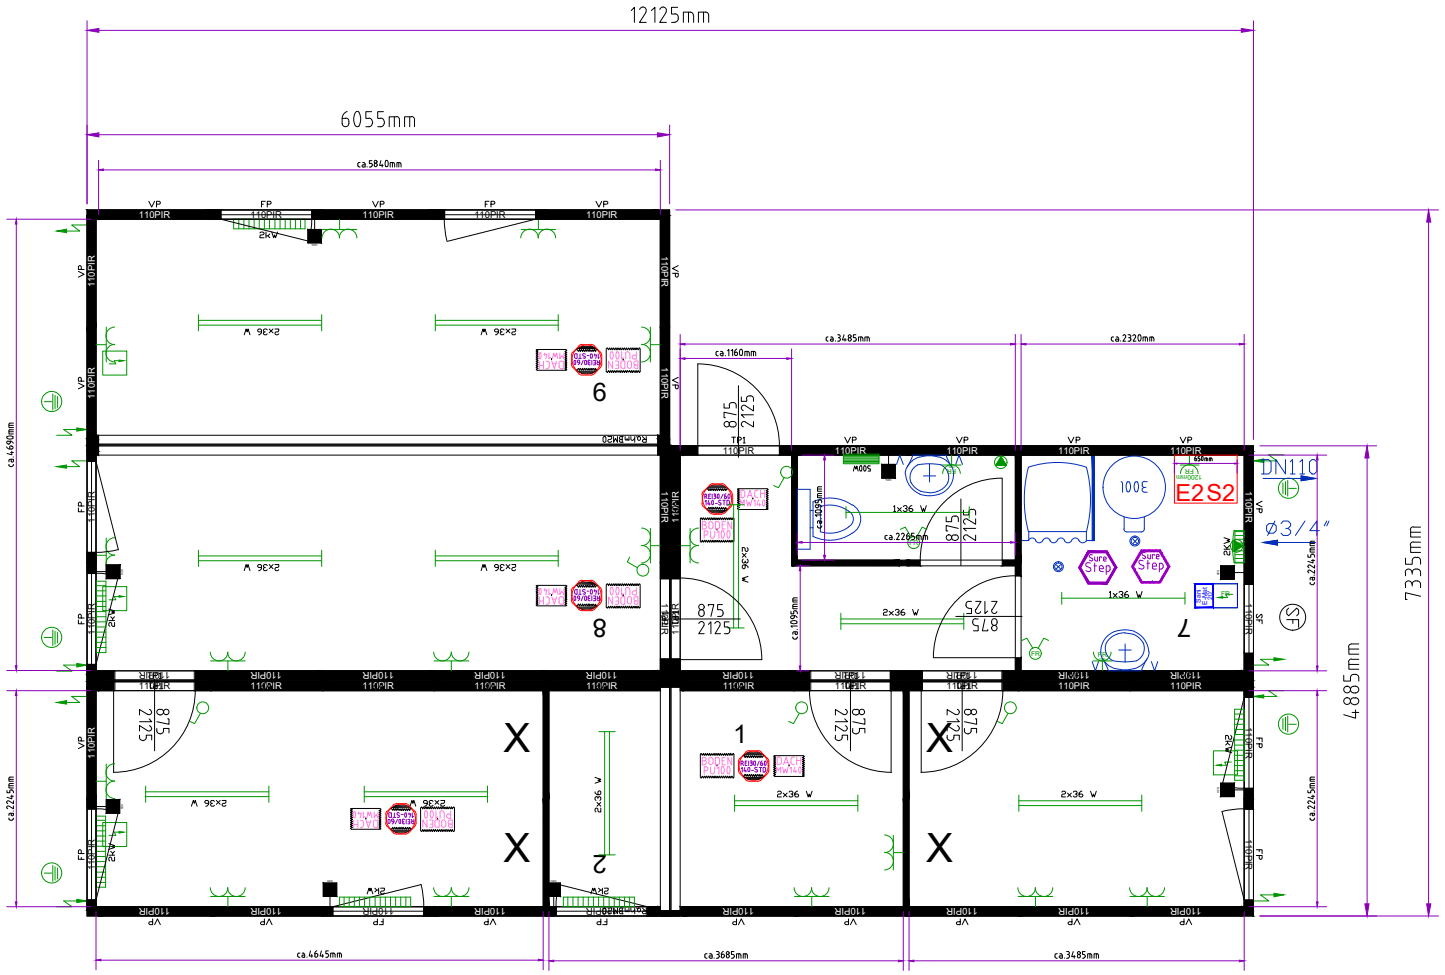

9267503-004.dwg

un ensemble comprenant:

Conteneur: 5x20'

Hauteur interieure: 2500 mm

Coloris: R: RAL 7035 P: RAL 7035

Généralités

Décor intérieur: blanc

Neutralisé

Electricité

Eletricité: FR 230V / 32A / monophasé

E2....Préparation électrique pour machine à laver selon le plan (1 prise électrique)

E1....Préparation électrique pour kitchenette selon le plan

Groupement de sol

Écartement des passages de fourches : 1660 mm

Isolation du sol: 100mm mousse polyuréthane

Plancher en aggloméré bois-ciment

Revêtement de sol Surestep - remontant sur les bords

Groupement de toit

Isolation du toit: 140mm laine de verre

Construction du toit REI30

Panneaux

Isolation des panneaux: 110mm PIR

Fenêtres

Hauteur sous la fenêtre : 1030 mm

Fenêtre avec isolant gaz

Grille d'aération coulissante dans le coffret du volet

Sanitaires

S2....tuyauterie jusqu'au point "S2" siphon en saillie (600 mm au-dessus du plancher) flasque avec vanne (1000 mm au-dessus du plancher) arrivée 1/2" et évacuation DN50

S1....tuyauterie jusqu'au point "S1" pour kitchenette arrivée 1/2" et sortie DN50

Matériel supplémentaire

Matériel d'assemblage REI30

Autres

X....Isolation des cloisons intérieures: 60 mm laine de roche - EI30

.

CONTAINEX

Dessiné par: BN

Dessiné le: 17.09.2021 10:21:39

n° de dessin 9267503-004.dwg

Merci de retourner ce plan signé avec votre accord

date: signture et cachet de léntreprise