




SECTION K-K
SCALE 1 : 75

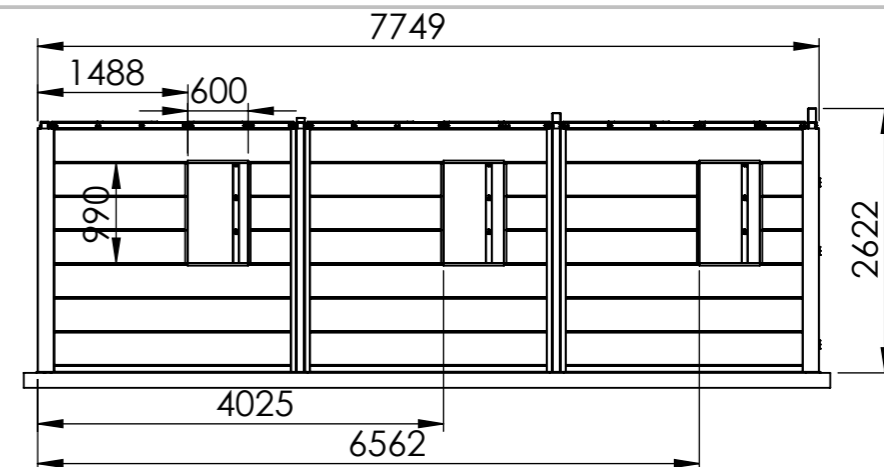


SECTION J-J
SCALE 1 : 75

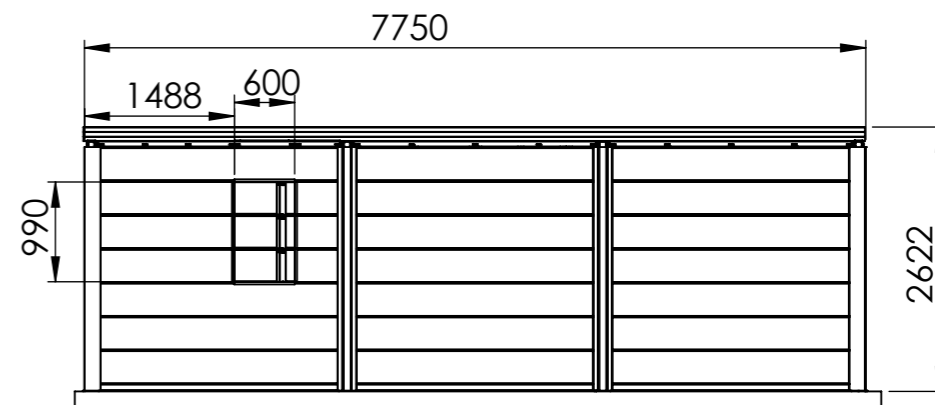

SECTION I-I
SCALE 1 : 75

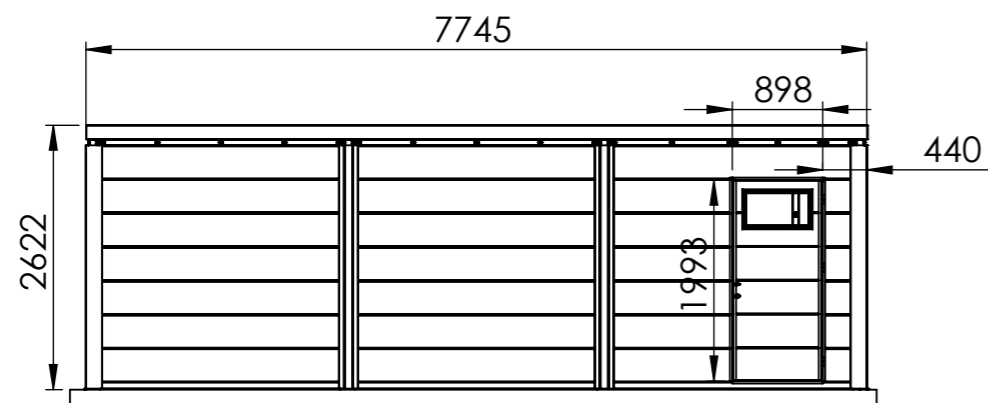

SECTION L-L
SCALE 1 : 75

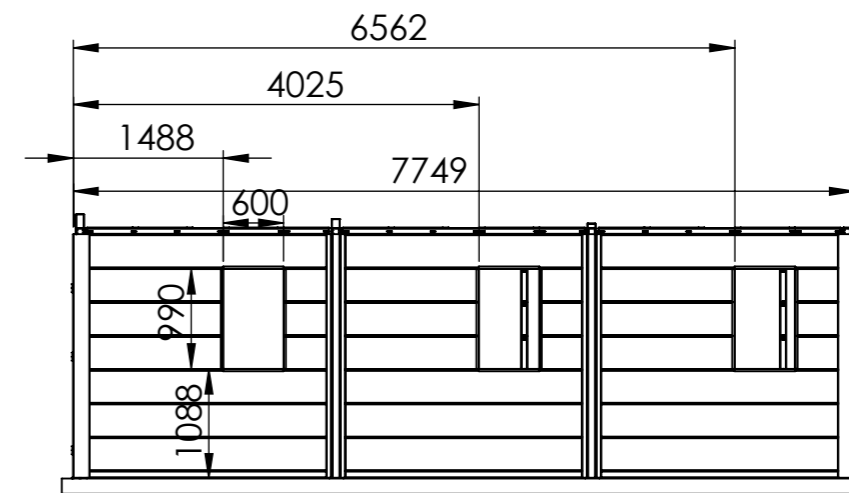

SAUF INDICATION CONTRAIRE:
LES COTES SONT EN MILLIMETRES
ETAT DE SURFACE:
TOLERANCES:
LINEAIRES:
ANGULAIRES:



CASSER LES
ANGLES VIFS

NE PAS CHANGER L'ECHELLE

REVISION

	NOM	SIGNATURE	DATE		TITRE:
AUTEUR	Mélon Luc.				
VERIF.					
APPR.					
FAB.					
QUAL.				MATERIAU:	No. DE PLAN
				MASSE:	ECHELLE:1:100
					FEUILLE 1 SUR 1

A3